


# Устройство панели инфракрасной сауны

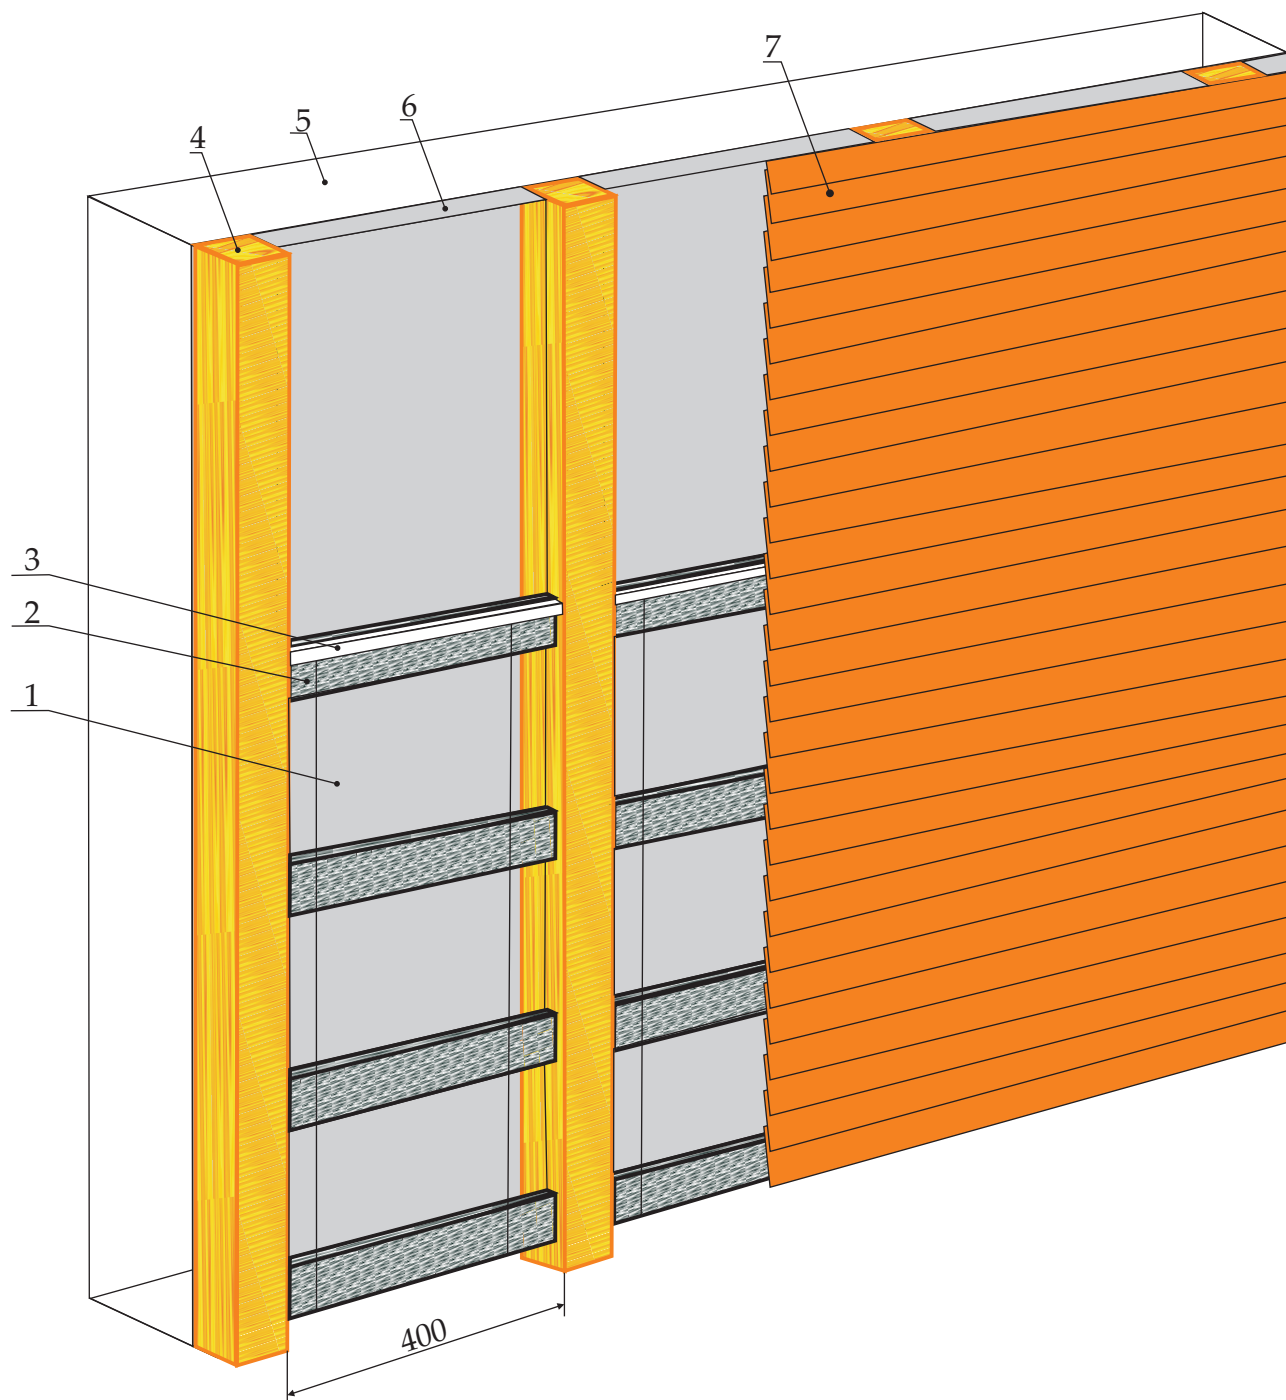

- 1- ПЛЭН-L-1,7м.-220 В.-370Вт/кв.м.
- 2- Рейка фанера 10x50мм.
- 3- Кабельный канал 25x25мм.
- 4- Брус 50x50мм.
- 5- Наружная отделка или стационарная стена.
- 6- Утеплитель порилекс А10 (изолон) (фольга в сторону ПЛЭН).
- 7- Внутренняя отделка еврвагонкой (липа, берёза, кедр).